



Dichiarazione protocollo n. del

Comune di Impruneta

Piazza Buondelmonti

civ. 21-22

Identificativi Catastali:

Sezione: Foglio: 42

Particella: 202

Subalterno: 1

Compilata da:

Caldarola Domenica


Iscritto all'albo: Architetti

Prov. Parma


N. 494

VIA DELLE FONTI

VIA DELLE FONTI

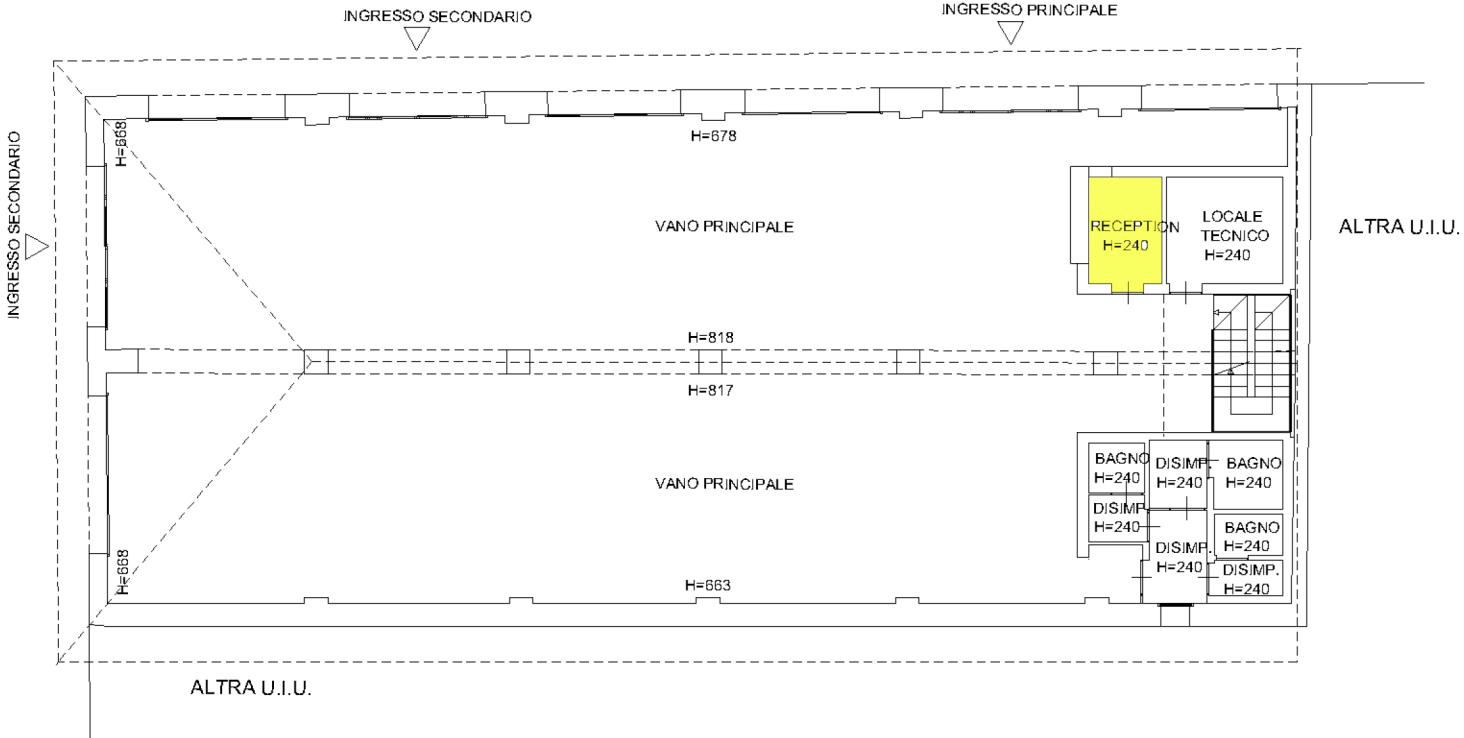

PIANO TERRA - scala 1:200

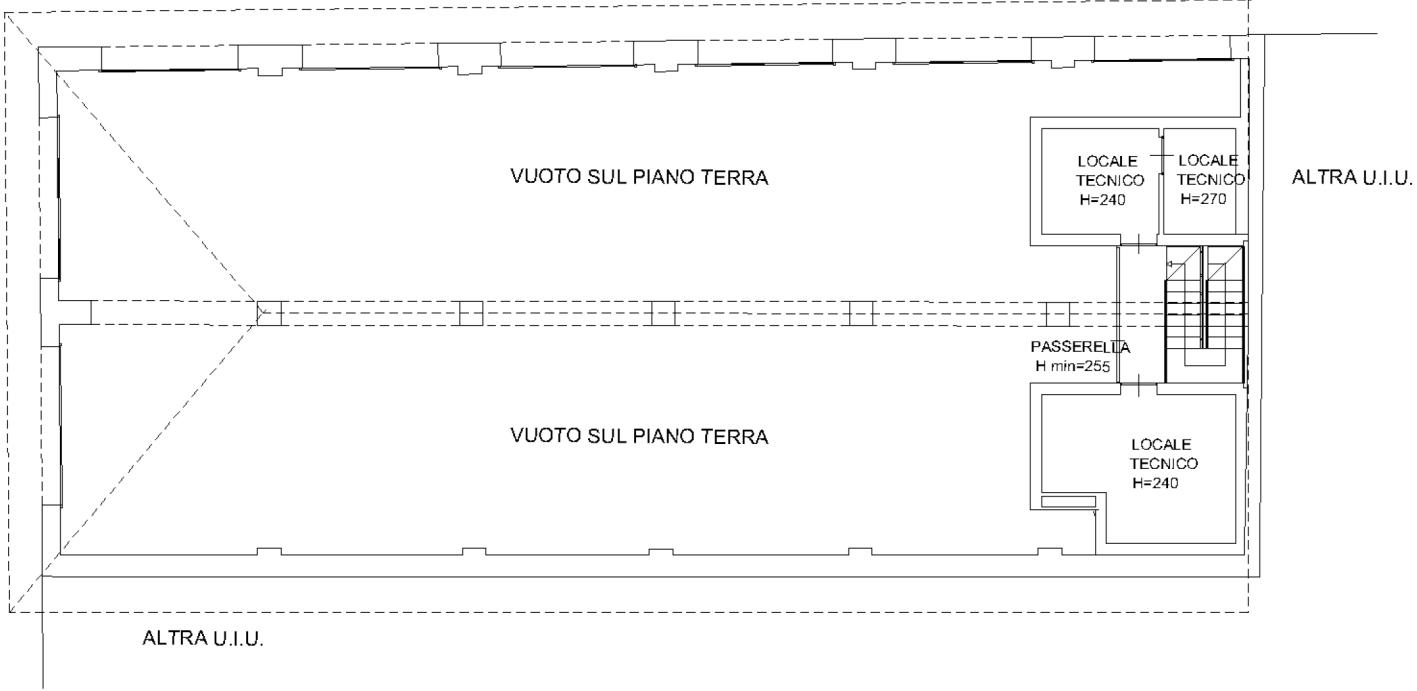

PIANO PRIMO - scala 1:200

